

# G-K1TYPE / 2LDK+WIC

4 ~ 7 FLOOR



Floor 57.73㎡

Balcony 5.62㎡

[月額賃料] 144,500円

[管理費] 15,000円

- 収納スペース
- ベビーカー・ペット
- トランクルーム
- ウォークインクローゼット
- シューズインクローゼット
- 可動式間仕切
- 対面キッチン
- マグネットコンセント
- たまご型浴槽(1416サイズ)

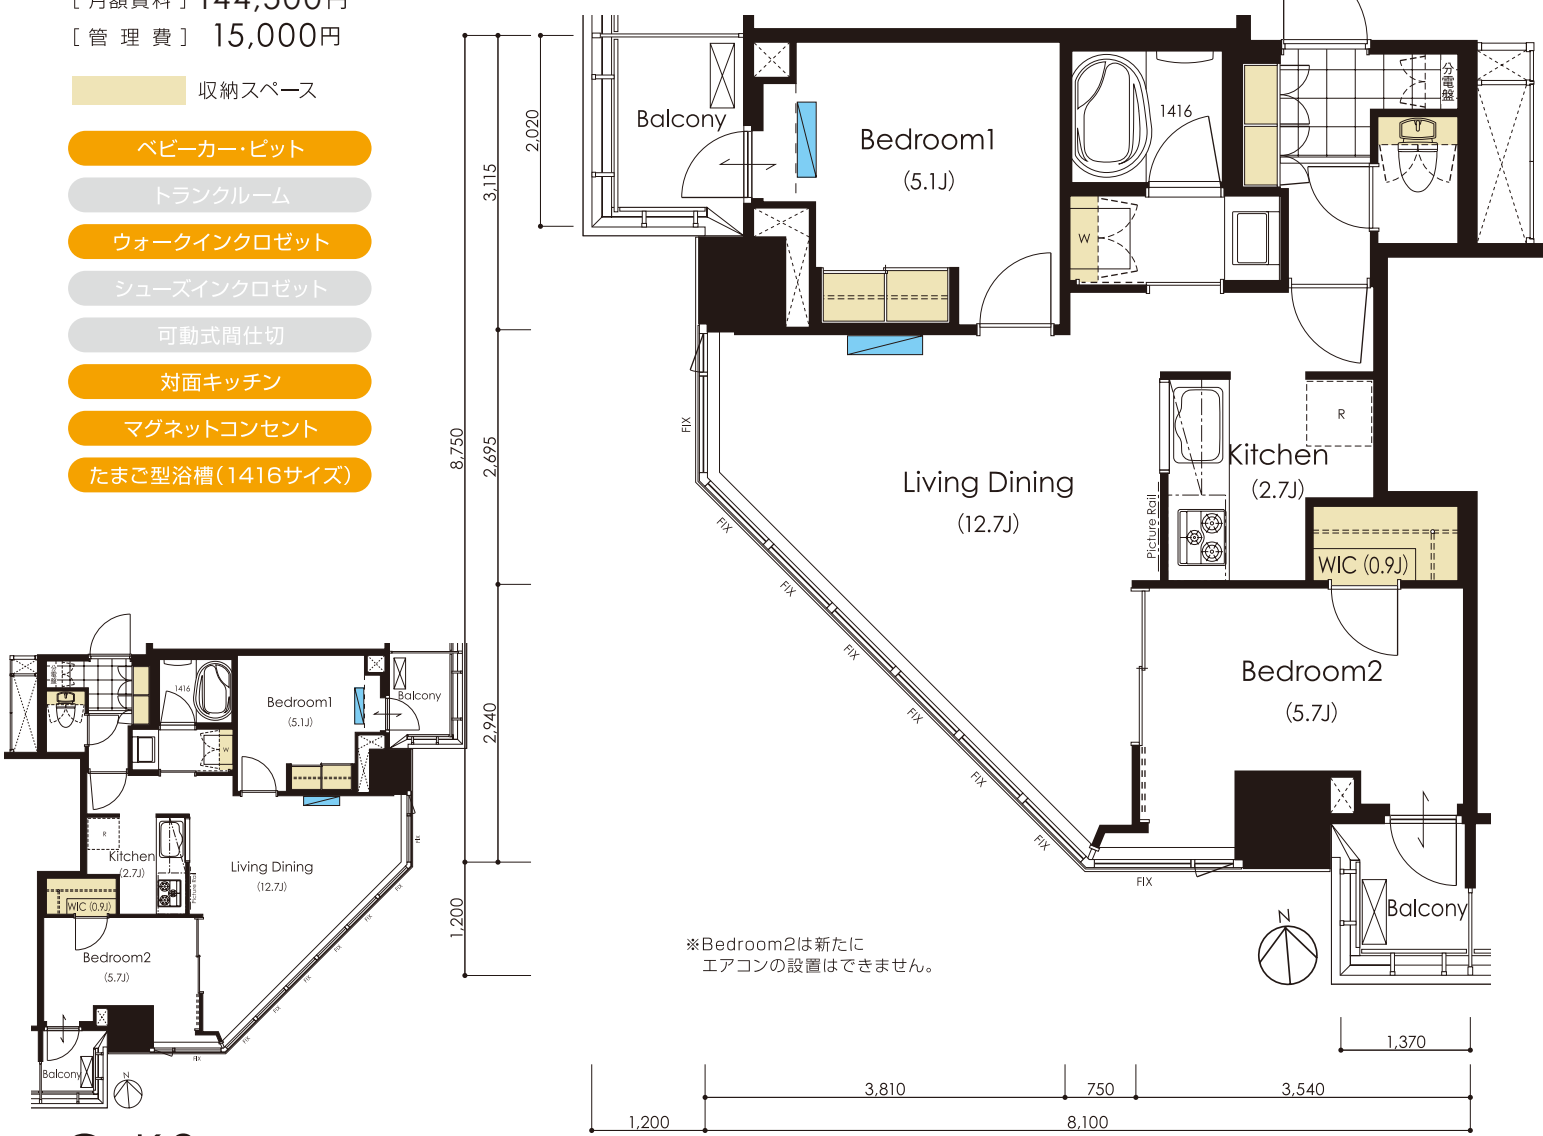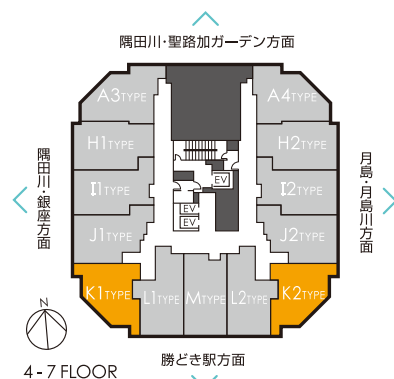

# G-K2TYPE / 2LDK+WIC

※G-K1タイプの反転タイプ